


PIANO TERRA

PIANO SEMINTERRATO (PS1)

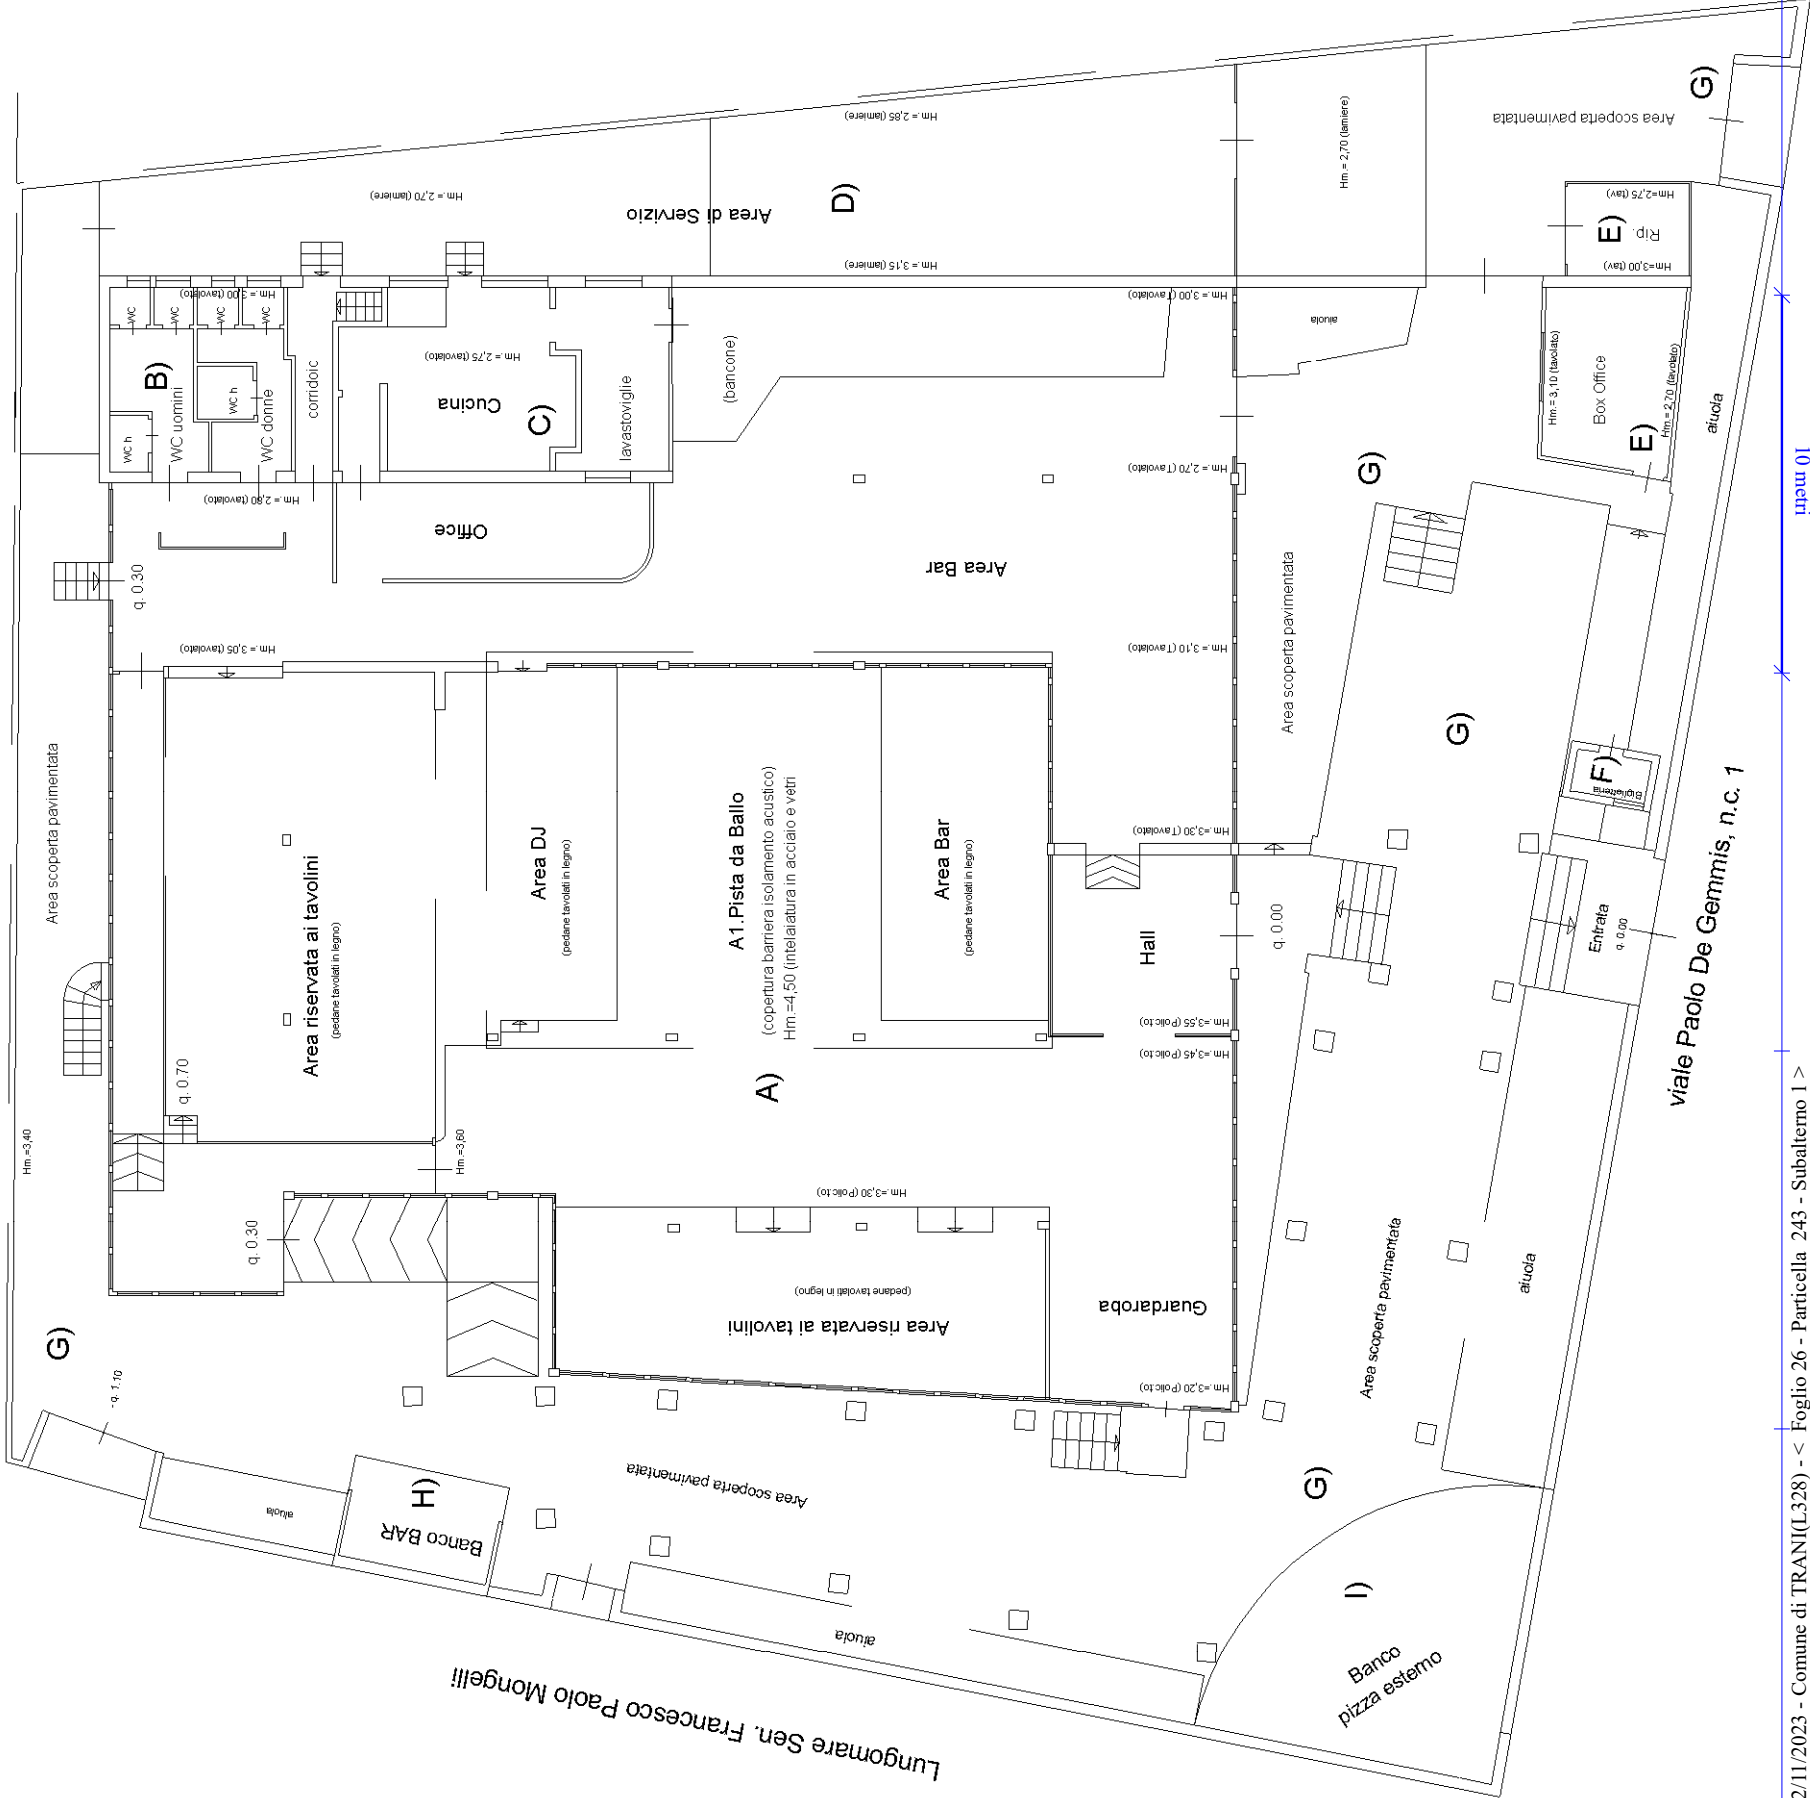

LEGENDA: Locale di Pubblico Spettacolo
(Struttura di legno-Amovibile chiusa)

A) Locale di Pubblico Spettacolo
A1) Discoteca - American Bar - Ristoro

B) WC donne, uomini e portatori Hp.

C) Cucina - Lavastoviglie

D) Area di Servizio

E) Box Office e Ripostiglio

F) Biglietteria

G) Area scoperta pavimentata e aiuole

H) BAR (banco esterno)

I) Banco pizza esterno

L) PS1 Locali di servizio.

