


COMUNE DI TRANI

MERCATO SETTIMANALE DOMENICALE DELL'USATO INDIVIDUAZIONE DELLE AREE INTERESSATE

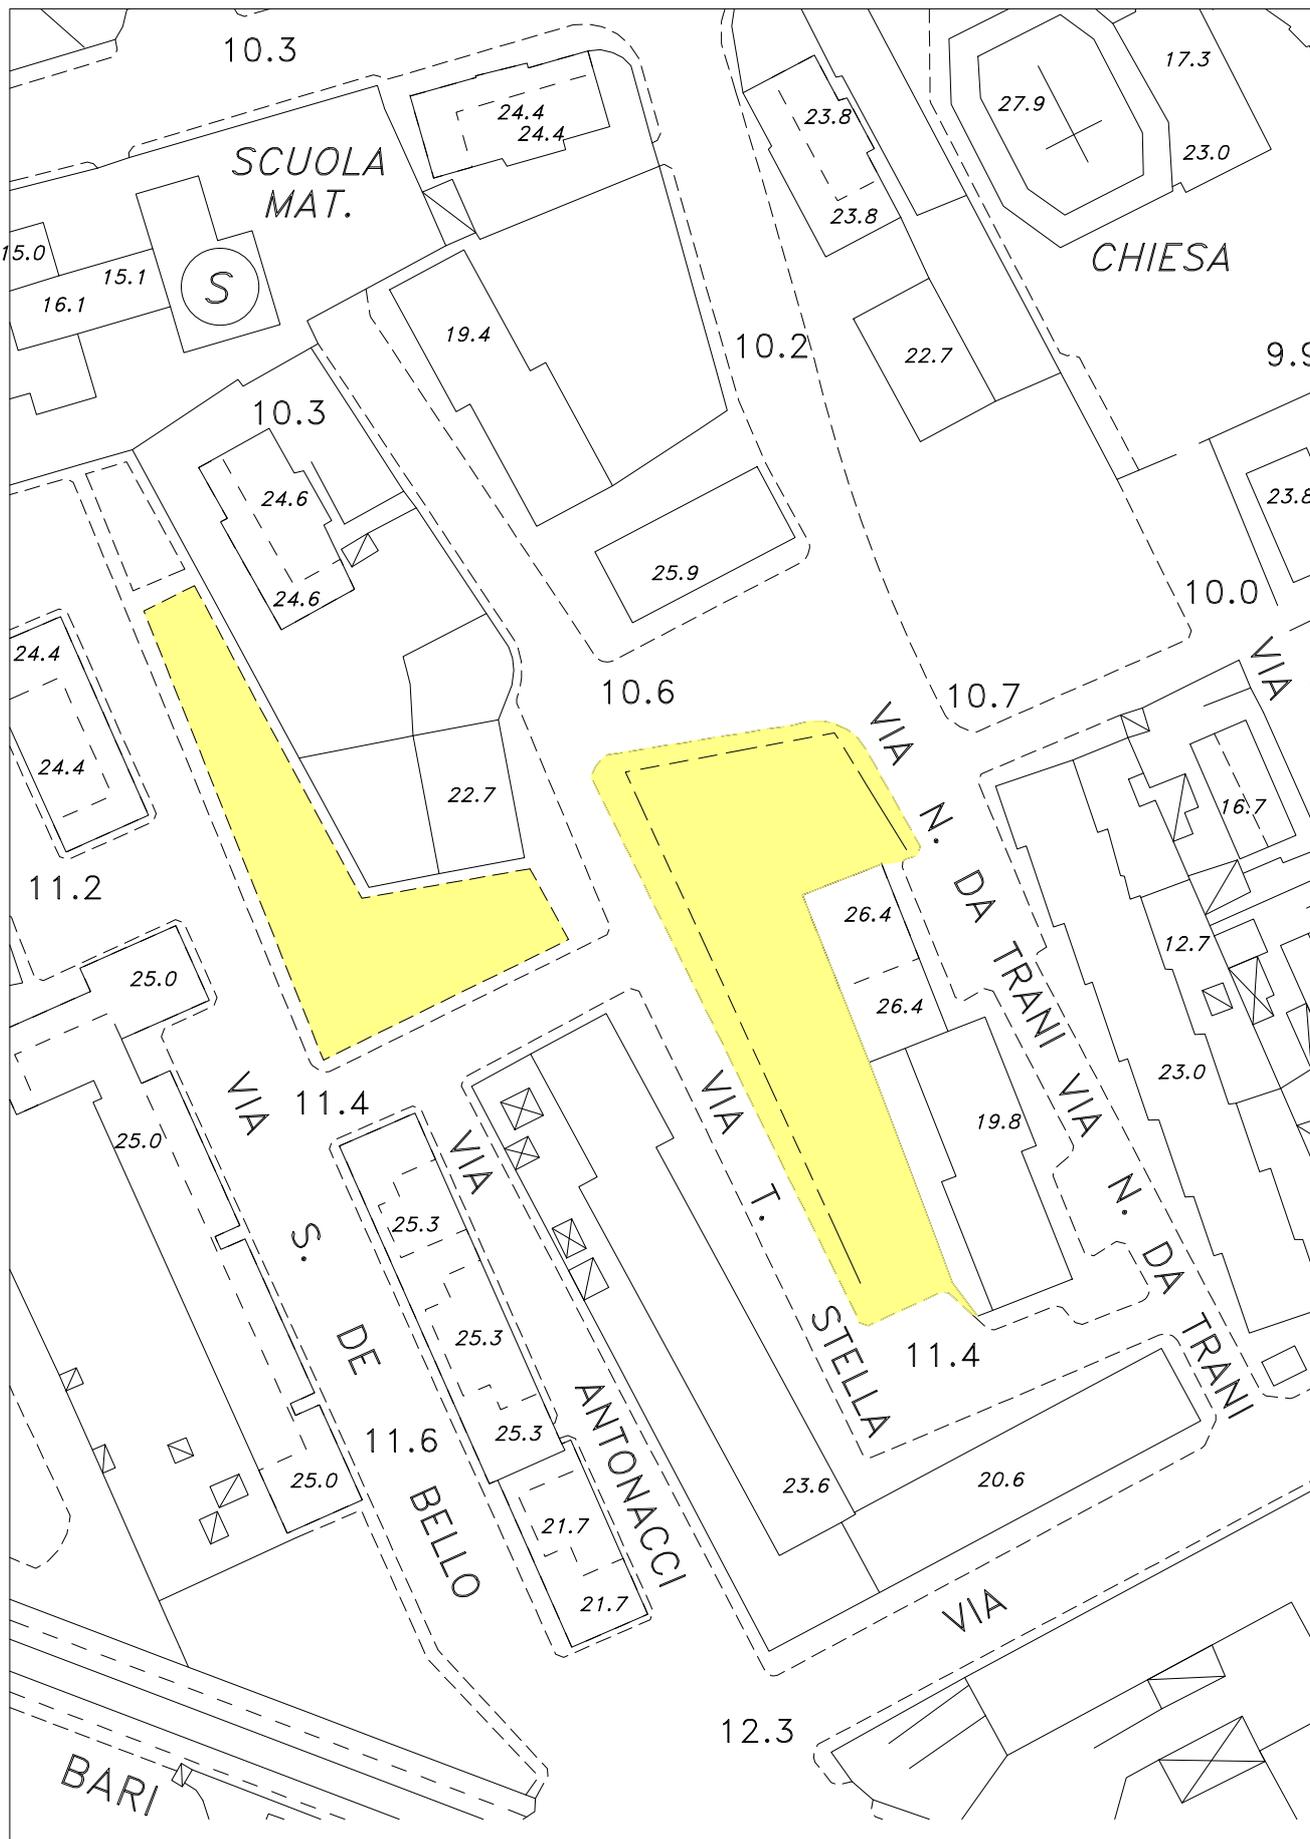

SCALA 1:1000